


ROHOD KÖZSÉG TELEPÜLÉSSZERKEZETI TERV M=1:10000

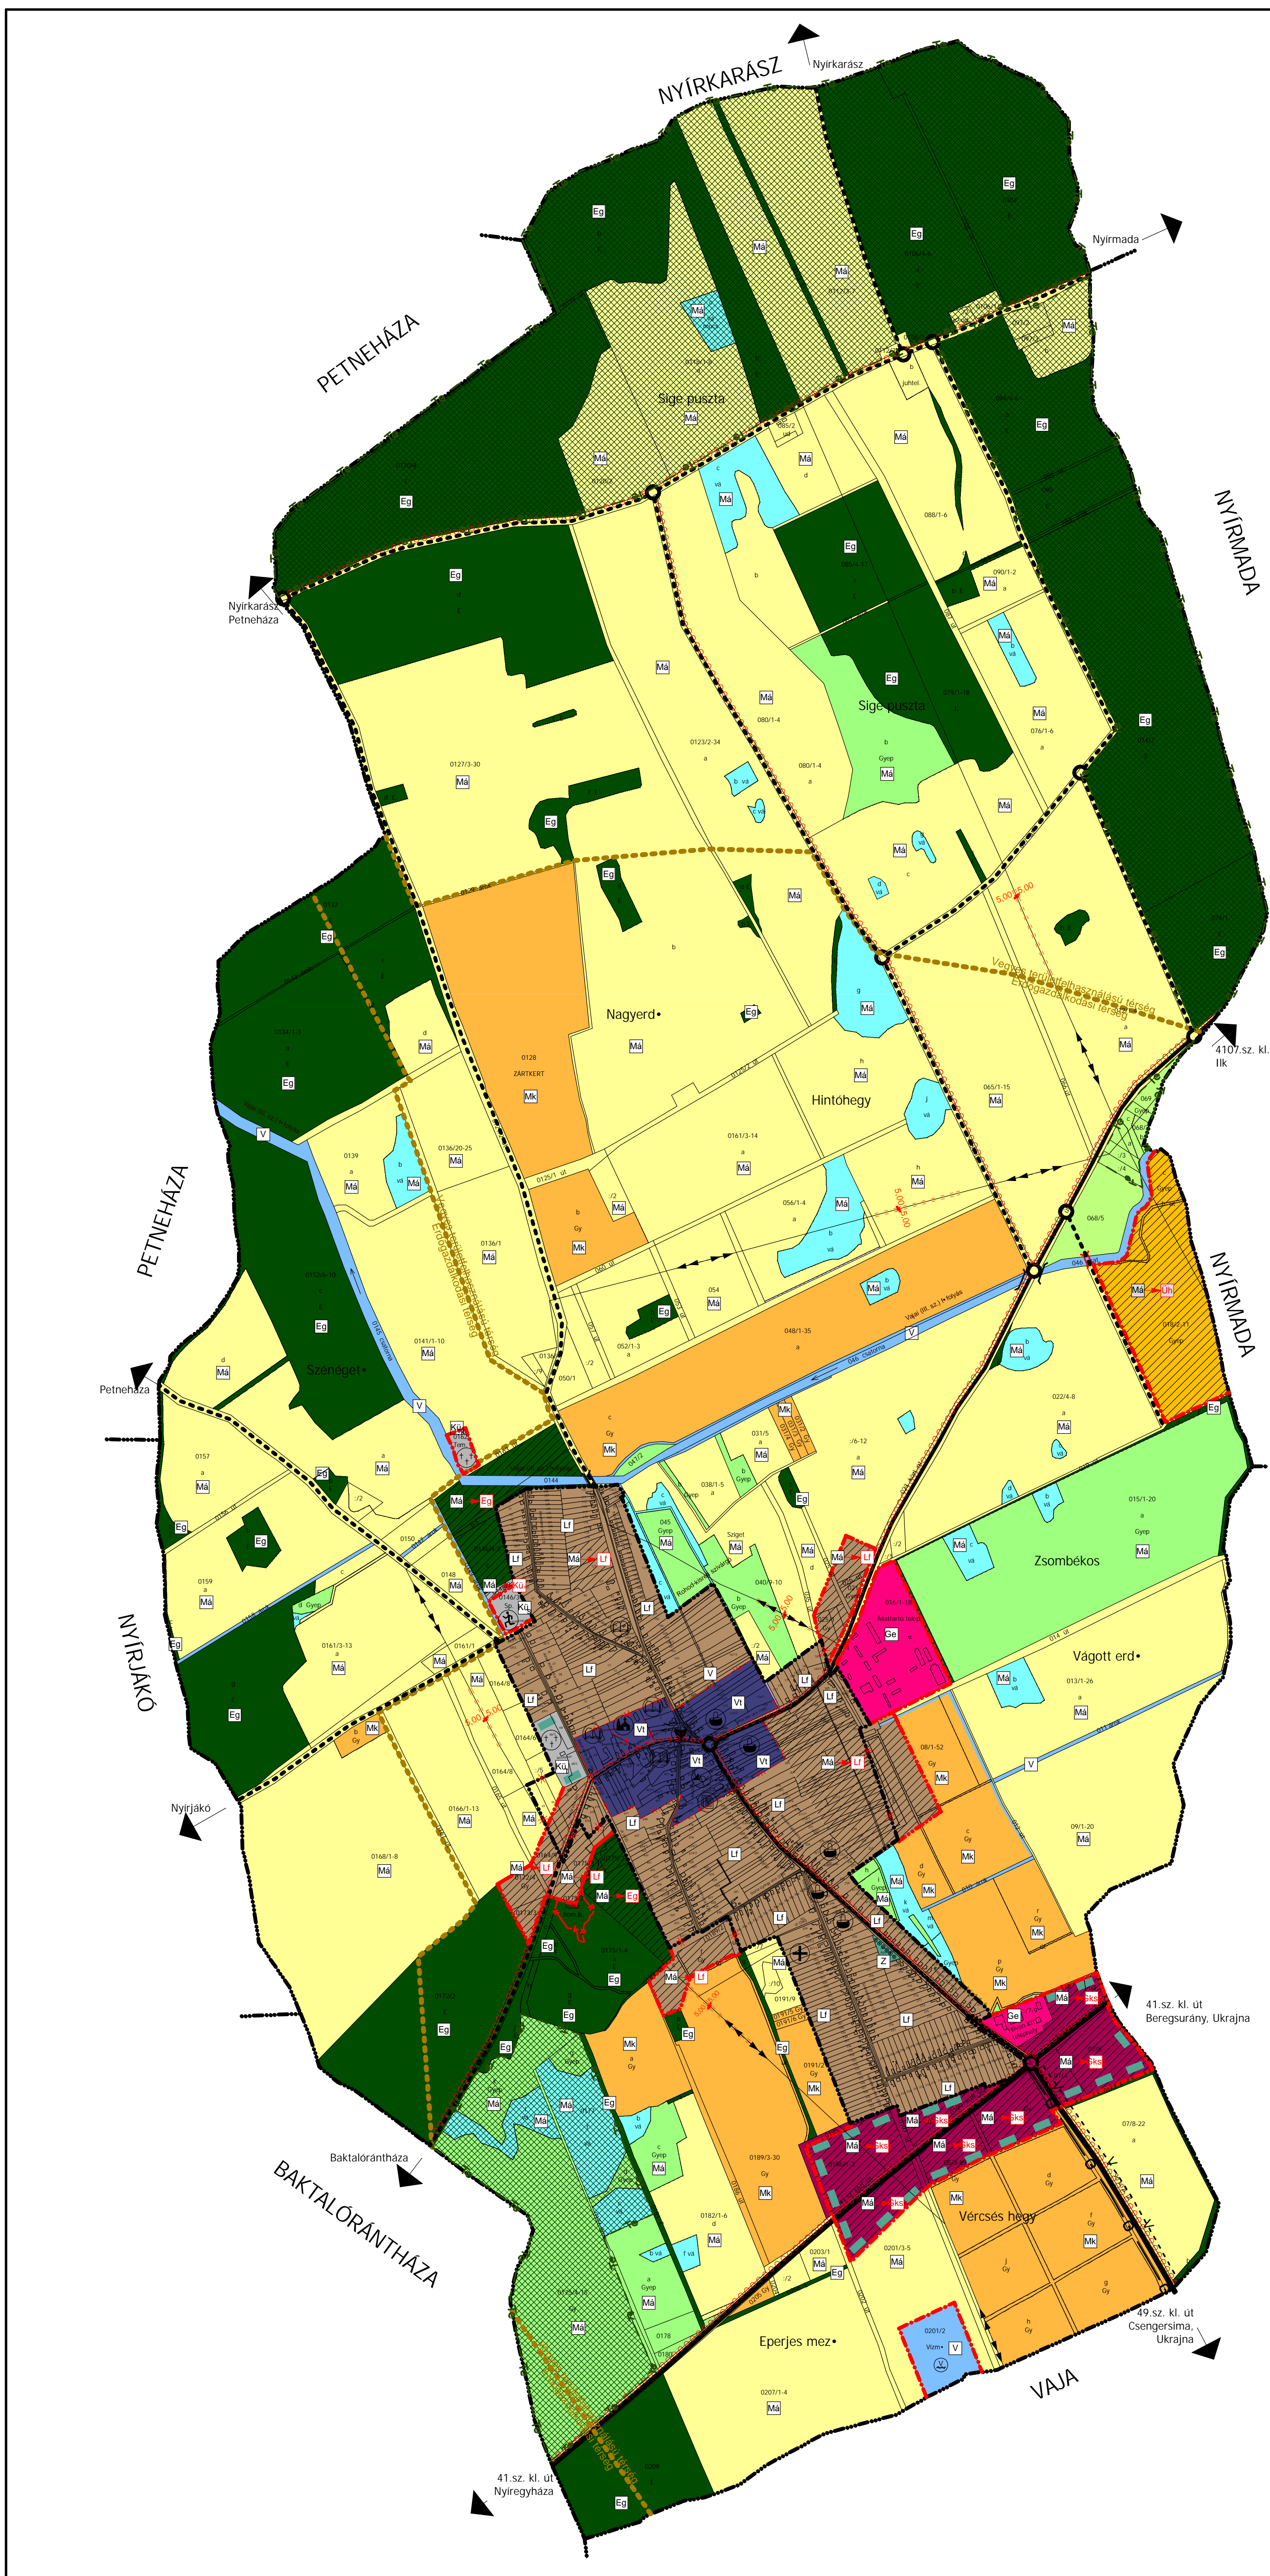

Meglévő	Tervezett	Leírás
		Falusias lakóterület
		Településközpont vegyes terület
		Kereskedelmi, szolgáltató, gazdasági terület
		Egyéb nem zavaró ipari, gazdasági terület
		Hévívígházás üdülőterület
		Különleges terület (kegyeleti park)
		Különleges terület (sport)
		Különleges terület (temető, kegyeleti park)
		Zöldterület (közpark)
		Védelmi erdő
		Gazdasági erdő
		Kertes mezőgazdasági terület
		Általános mezőgazdasági terület (szántó)
		Általános mezőgazdasági terület (gyep)
		Vízgyűjtési terület
		Területfelhasználási funkció változás
		Régiészeti terület
		Helyi értékvédelmi terület határa
		Műemlék
		Teiken belüli beépítési kötelezettségű terület határa
		Helyi védett művi érték

Meglévő	Tervezett	Leírás
		Műemléki környezet határa
		Természeti terület határa
		Védőterület, védőtávolság, védősáv határa
		Országos mellékút
		Országos mellékút
		Helyi gyűjtőút
		Fontosabb szintben közúti csomópont
		Kerékpárút
		Gyalogút
		Mezőgazdasági feltáró, összekötő út
		Vízmű
		Víztorony
		Ívóvíz gerincvezeték
		Gáz gerincvezeték
		Szennyvízgyűjtő gerincvezeték
		Helyi értékvédelem alá vont terület
		Műemlékvédelmi terület
		Szennyvíztemető
		Szennyvíztisztító
		Közműterület
		Csapadékvízáró
		Gázátadó állomás
		Gázfogadó állomás
		Helyrajzi szám
		Szántó terület
		Gyep terület
		Vízállásos, mocsár terület
		Erdő terület
		Középfeszültségű elektromos vezeték
		Belvíztől veszélyeztetett, mélyfekvésű, nádas, roncscsill, vízállásos terület
		Országos ökológiai hálózat övezete
		Közigazgatási határ
		Belterületi határ
		Beépített és beépítésre szánt terület határa
		OTT szerinti területfelhasználás határa
		Megszűnő belterületi határ

Területfelhasználási mód	Szinterületűrsűrűség	Közművesítettség mértéke
Falusias lakóterület	0,2	Teljes
Településközpont vegyes terület	0,8	Teljes
Kereskedelmi, szolgáltató, gazdasági terület	0,6	Teljes
Ipari gazdasági terület	0,6	Teljes
Különleges terület, temető	0,1	Teljes
Különleges terület, kegyeleti park	0,1	Teljes
Különleges terület, sportterület	0,2	Teljes
Különleges terület, vízmű	0,2	Teljes
Különleges terület, állati hulladékártó	0,2	Teljes

- Meglévő beépített és meglévő beépítésre szánt területeknél a szennyvízcsatornázás részleges közművesítés is elfogadható.
- Igazgatói központ
 - Oktatói központ
 - Művelődési központ
 - Egyházi központ
 - Egészségügyi központ
 - Kereskedelmi központ
 - Sport központ
 - Temető

Régiészeti területek leíróhelyei:

Leíróhely	Határ	Református templom	Dátum
1. Azonosítatlan	2. Azonosítatlan	3. Azonosítatlan	4. Azonosítatlan
5. Azonosítatlan	6. Azonosítatlan	7. Azonosítatlan	8. Azonosítatlan
9. Azonosítatlan	10. Azonosítatlan	11. Azonosítatlan	12. Azonosítatlan

Megjegyzés: A település a 2003. évi XXVI. törvénnyel jóváhagyott OTT szerint a vegyes területfelhasználású, illetve a mezőgazdasági térségbe tartozik.

Megrendelő: Rohod Község Önkormányzata	Törzsszám: 6/2003.
Tervező megnevezése: Rohod Településrendezési terv	Dátum: 2006. január hó
Rajz megnevezése: Település szerkezeti terv	Tervfajta: TRT
Készítve: Nyíregyháza, Széchenyi u.3.	Méret: M=1:10000
Ugyvezető: Buda E.	Rajzszám: M=1:10000
Kiemelt J.24 Gyűjtővezető: Buda E.	Tervező: Dyvácsok Tamás Köcskei László